
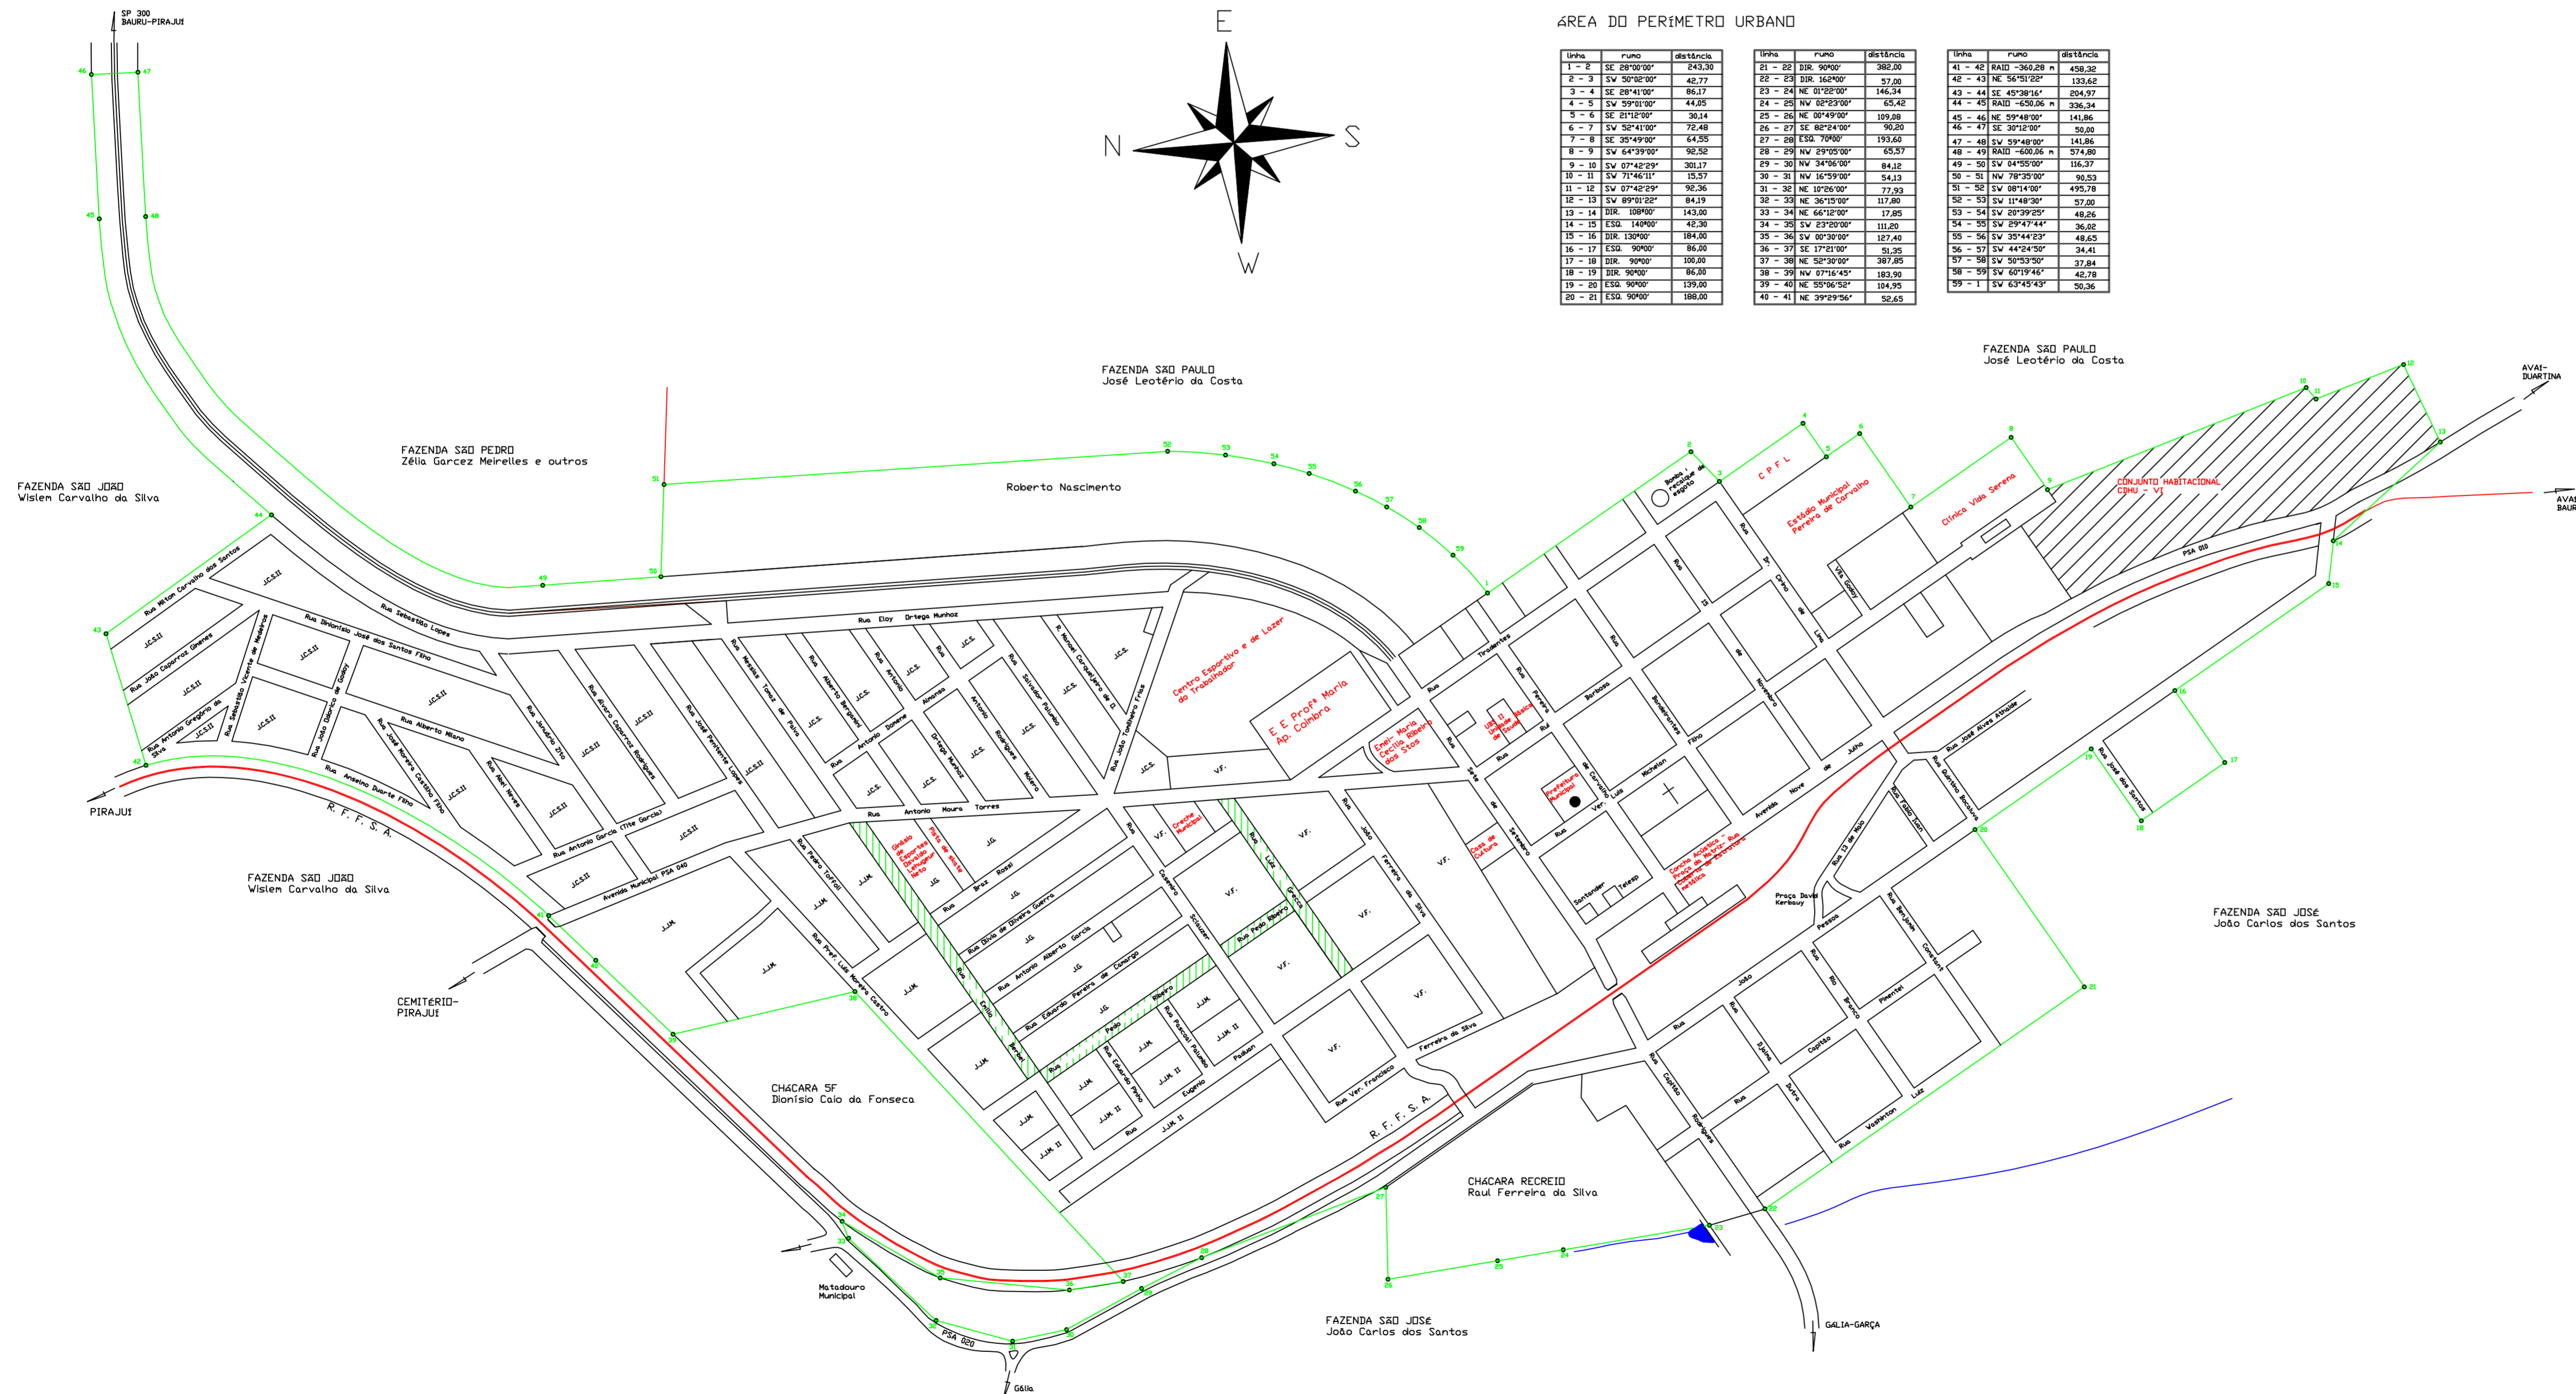


ÁREA DO PERÍMETRO URBANO

lote	rumo	distância	lote	rumo	distância	lote	rumo	distância

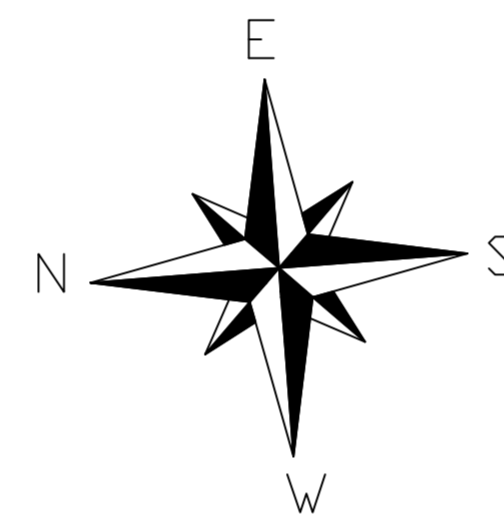

PLANTA DA CIDADE DE PRESIDENTE ALVES

PREFEITURA MUNICIPAL DE PRESIDENTE ALVES - 7ª REGIÃO ESTADO DE SÃO PAULO

LEGENDA

V.F. - VILA FERREIRA		PERÍMETRO URBANO
J.G. - JARDIM GUARICANGA		CORREGO
J.J.M. - JARDIM JUNQUEIRA MEIRELLES		REDE FERROVIÁRIA
J.C.S. - JARDIM COLINA DO SOL		REDE ELÉTRICA

ÁREA DO PERÍMETRO URBANO ATUALIZADO EM MARÇO DE 2014
 1,15 Km² ou 115,041 Ha
 ou 47,537 Alq.

ESCALA
 1/4.000

SITUAÇÃO DAS RUAS DE RECAPEAMENTO (JD JUNQUEIRA MEIRELLES E VILA FERREIRA)

MEDIDAS DAS RUAS QUE RECEBERÃO O RECAPEAMENTO

1 - RUA EMILIO BERBEL	-----	Comprimento = 310,70 m - Largura = 7,00 m = 2174,90 m ²
2 - RUA PEDRO RIBEIRO	-----	Comprimento = 193,00 m - Largura = 8,80 m = 1698,40 m ²
3 - RUA PEDRO RIBEIRO	-----	Comprimento = 84,50 m - Largura = 9,40 m = 794,30 m ²
4 - RUA LUIZ GRECCA	-----	Comprimento = 188,20 m - Largura = 7,20 m = 1355,04 m ²
TOTAL		6.022,64 m ²

Daudney Gelman Corqueleiro
 Engenheiro Civil - CREA 0600705124

Valdir dos Reis
 Prefeito Municipal