


ÁREA DO PERÍMETRO URBANO


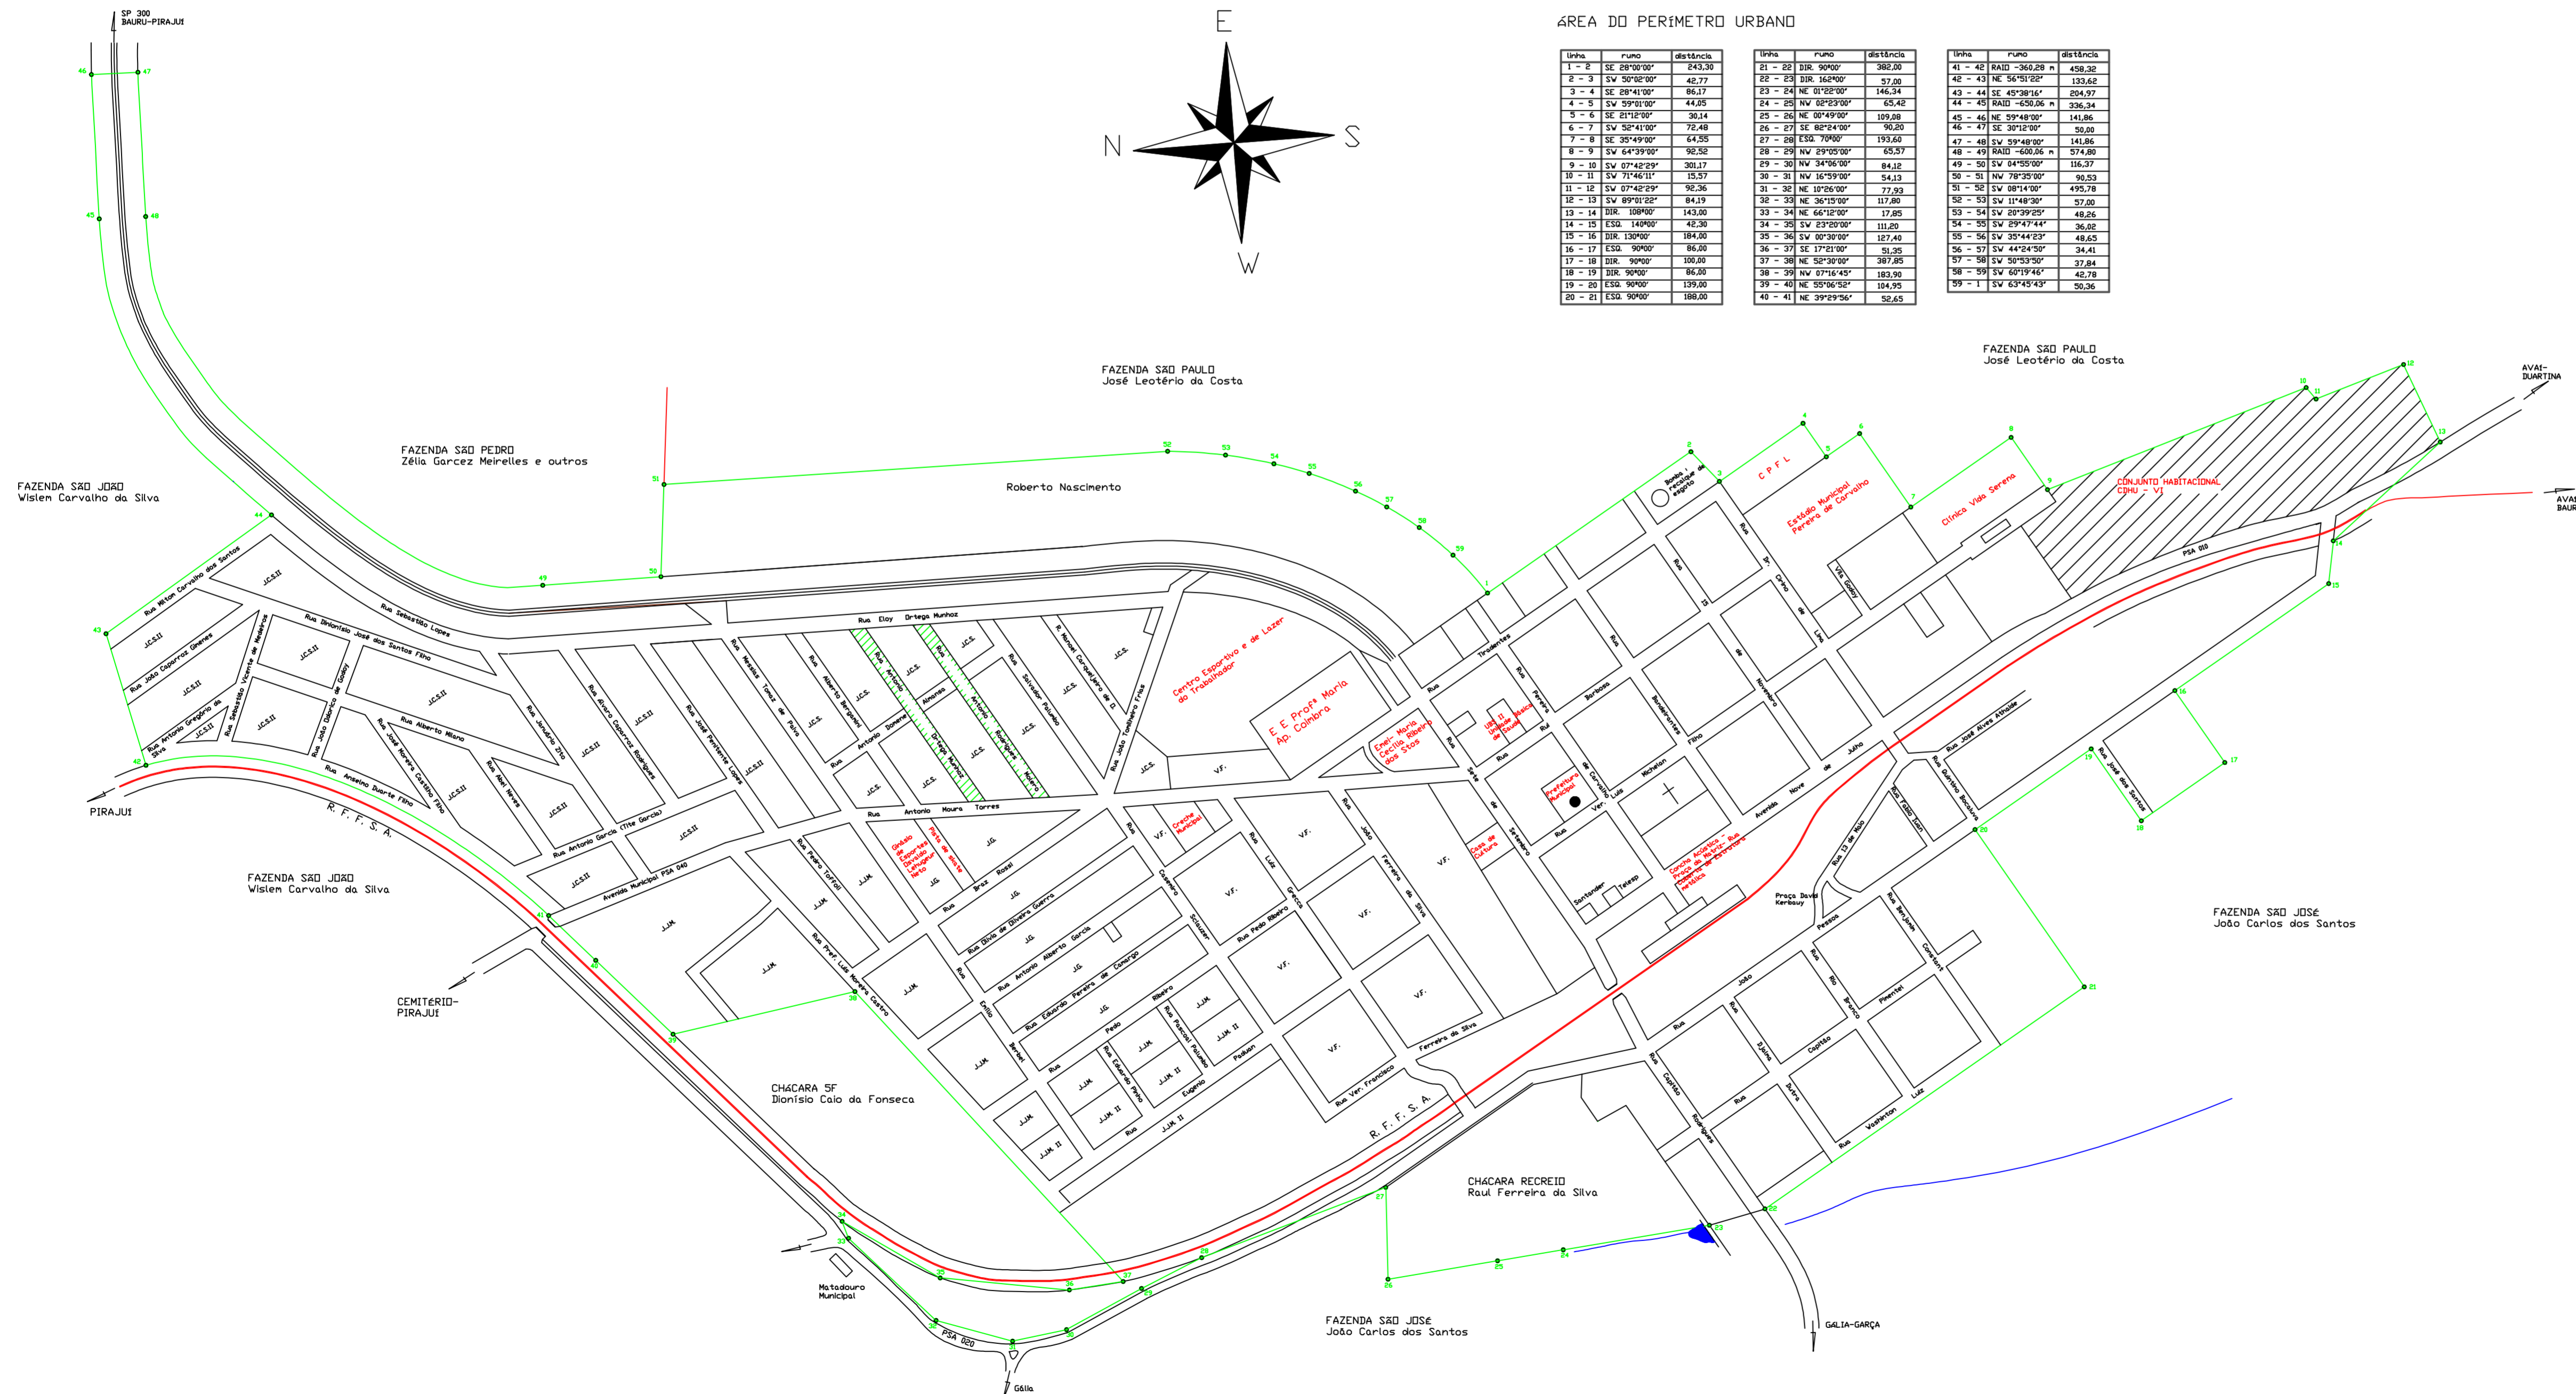

PLANTA DA CIDADE DE PRESIDENTE ALVES

PREFEITURA MUNICIPAL DE PRESIDENTE ALVES - 7ª REGIÃO ESTADO DE SÃO PAULO

LEGENDA

V.F. - VILA FERREIRA		PERÍMETRO URBANO
J.G. - JARDIM GUARICANGA		RODEADOURO
J.J.M. - JARDIM JUNQUEIRA MEIRELLES		REDE FERROVIÁRIA
J.C.S. - JARDIM COLINA DO SOL		REDE ELÉTRICA

ÁREA DO PERÍMETRO URBANO ATUALIZADO EM MARÇO DE 2014

1,15 Km² ou 115,041 Ha ou 47,537 Alq.

ESCALA 1/4.000

SITUAÇÃO DAS RUAS DE RECAPEAMENTO (JD COLINA DO SOL)

MEDIDAS DAS RUAS QUE RECEBERÃO O RECAPEAMENTO

1 - RUA ANTONIO ORTEGA MUNHEZ ----- Comprimento = 215,40 m - Largura = 8,65 m = 1863,21 m²

2 - RUA ANTONIO RODRIGUES MEIRELLES ----- Comprimento = 167,60 m - Largura = 8,50 m = 1424,60 m²

TOTAL = 3.287,81 m²

Daudney Gelman Corqueleiro
Engenheiro Civil - CREA 0600705124

Valdir dos Reis
Prefeito Municipal